

# Anhang 6.1.1 zum Bericht VP 05

Verkehrskonzept Gaarden für die  
Vorzugsvariante


**RAMBOLL**

Bright ideas.  
Sustainable change.

**Kiel.** Sailing.City.  
**Kiel**



Datei: V:\projekte\2020\20137200 Kiel, Vorplanung Stadtbahn\02\_CAD\03\_Skizzen\Abschnitt 2\Verkehrskonzept Gaarden.dwg  
 zuletzt bearbeitet und vorgeprüft am: 11.03.2024 durch: E.Sarwary

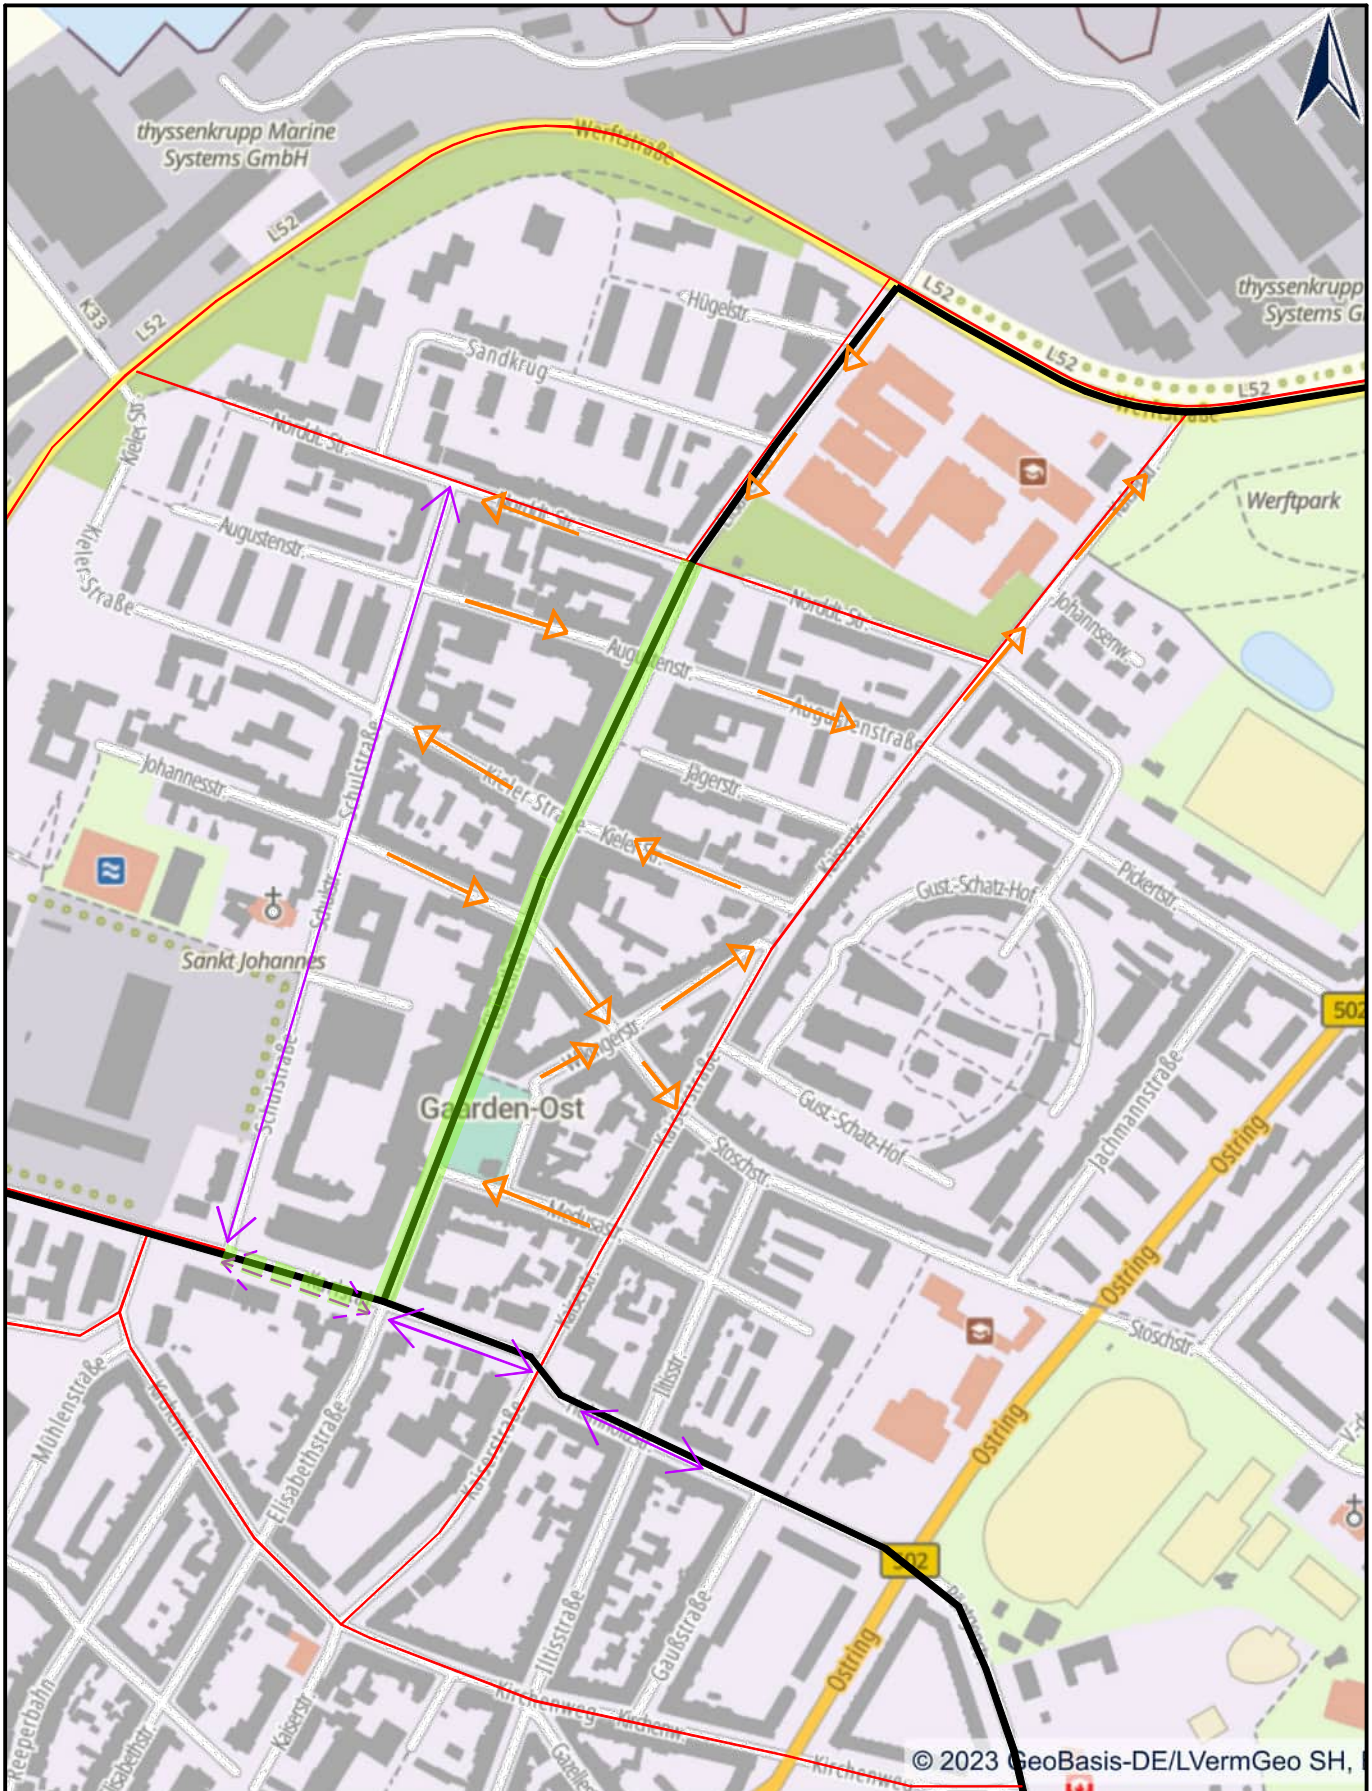

**Legende:**

- bevorzugte Radverkehrsführung —
- Geschäftsbereich, Fußgänger (Lieferrn Versorgung frei) —
- KFZ-Einbahnstraße →
- KFZ-Straße (beide Richtungen) ↔
- Stadtbahntrasse —



gesehen:  
20137200

Anhang 6.1.1

**Verkehrskonzept  
Gaarden**

Maßstab: 1 : 5000

herausgegeben: 11.03.2024

Stadtbahn Kiel  
Vorplanung

© 2023 GeoBasis-DE/LVermGeo SH, I