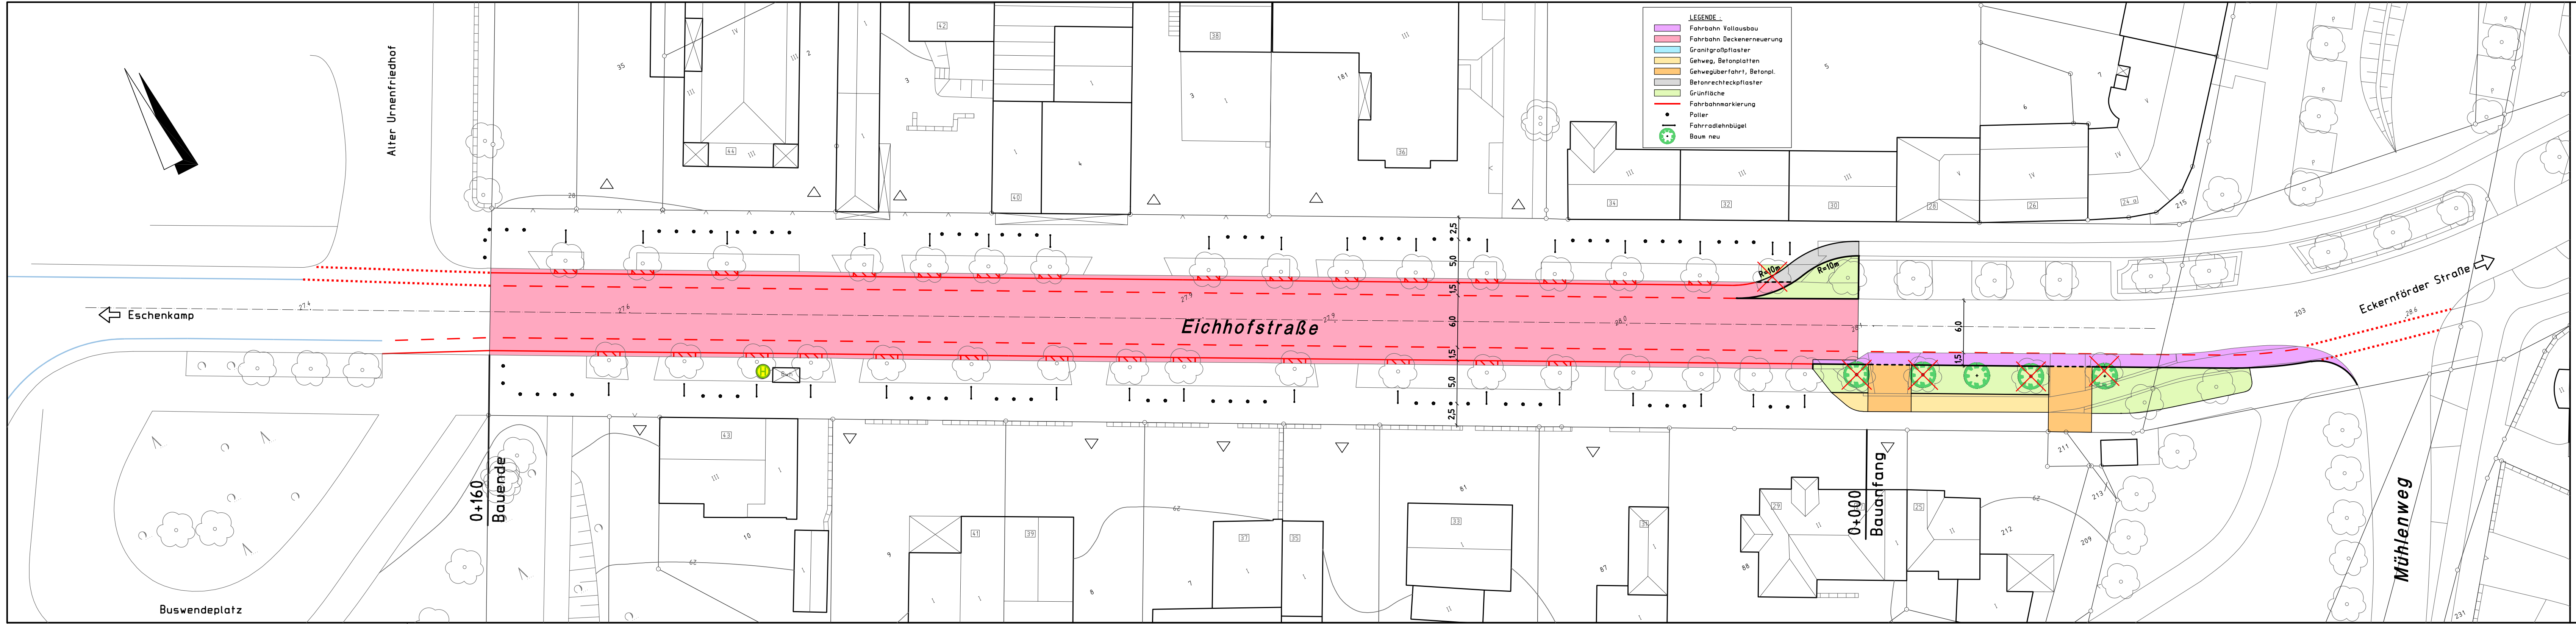
LEGENDE :
Fahrbahn Vollausbau
Fahrbahn Deckenerneuerung
Granitgroßpflaster
Gehweg, Betonplatten
Gehwegüberfahrt, Betonpl.
Betonrechteckpflaster
Grünfläche
Fahrbahnmarkierung
Poller
Fahrradlehnbügel
Baum neu
Alter Urnenfriedhof
Eschenkamp
Eichhofstraße
Eckernförder Straße
Mühlenweg
Buswendeplatz
0+160
Bauende
0+000
Bauanfang
R=10m
R=10m
2,5
5,0
1,5
6,0
1,5
5,0
2,5
6,0
1,5

AL 66	66.0	66.1	66.0 FB	10.3	63 BF

Nr.	Änderungen	Datum	Name

Planverfasser

INGENIEURBÜRO VIEBROCK
GmbH
Beratende Ingenieure

Johannes-Josten-Weg 17, 24321 Engelau

Datum	27.03.2014
Bearbeitet	
Gezeichnet	Rüder
Geprüft	Schwarz

Landeshauptstadt Kiel
Der Oberbürgermeister
Tiefbauamt

Anlage 1
Blatt Nr. 3
Projekt - Nr.

Handlungsschwerpunkte Fußwegeachsen

M 11 : Eichhofstraße

- Vorplanung -

Lageplan
Variante 3
1 : 250

Plannummer

Bearbeitet
Gezeichnet
Geprüft

Ersatz für:
Ersetzt durch:

Abteilung Verkehr
Kiel , den
im Auftrag

M11-VAR3.PIC