**Landeshauptstadt Kiel**
**Tiefbauamt**

**RStB Kiel __**

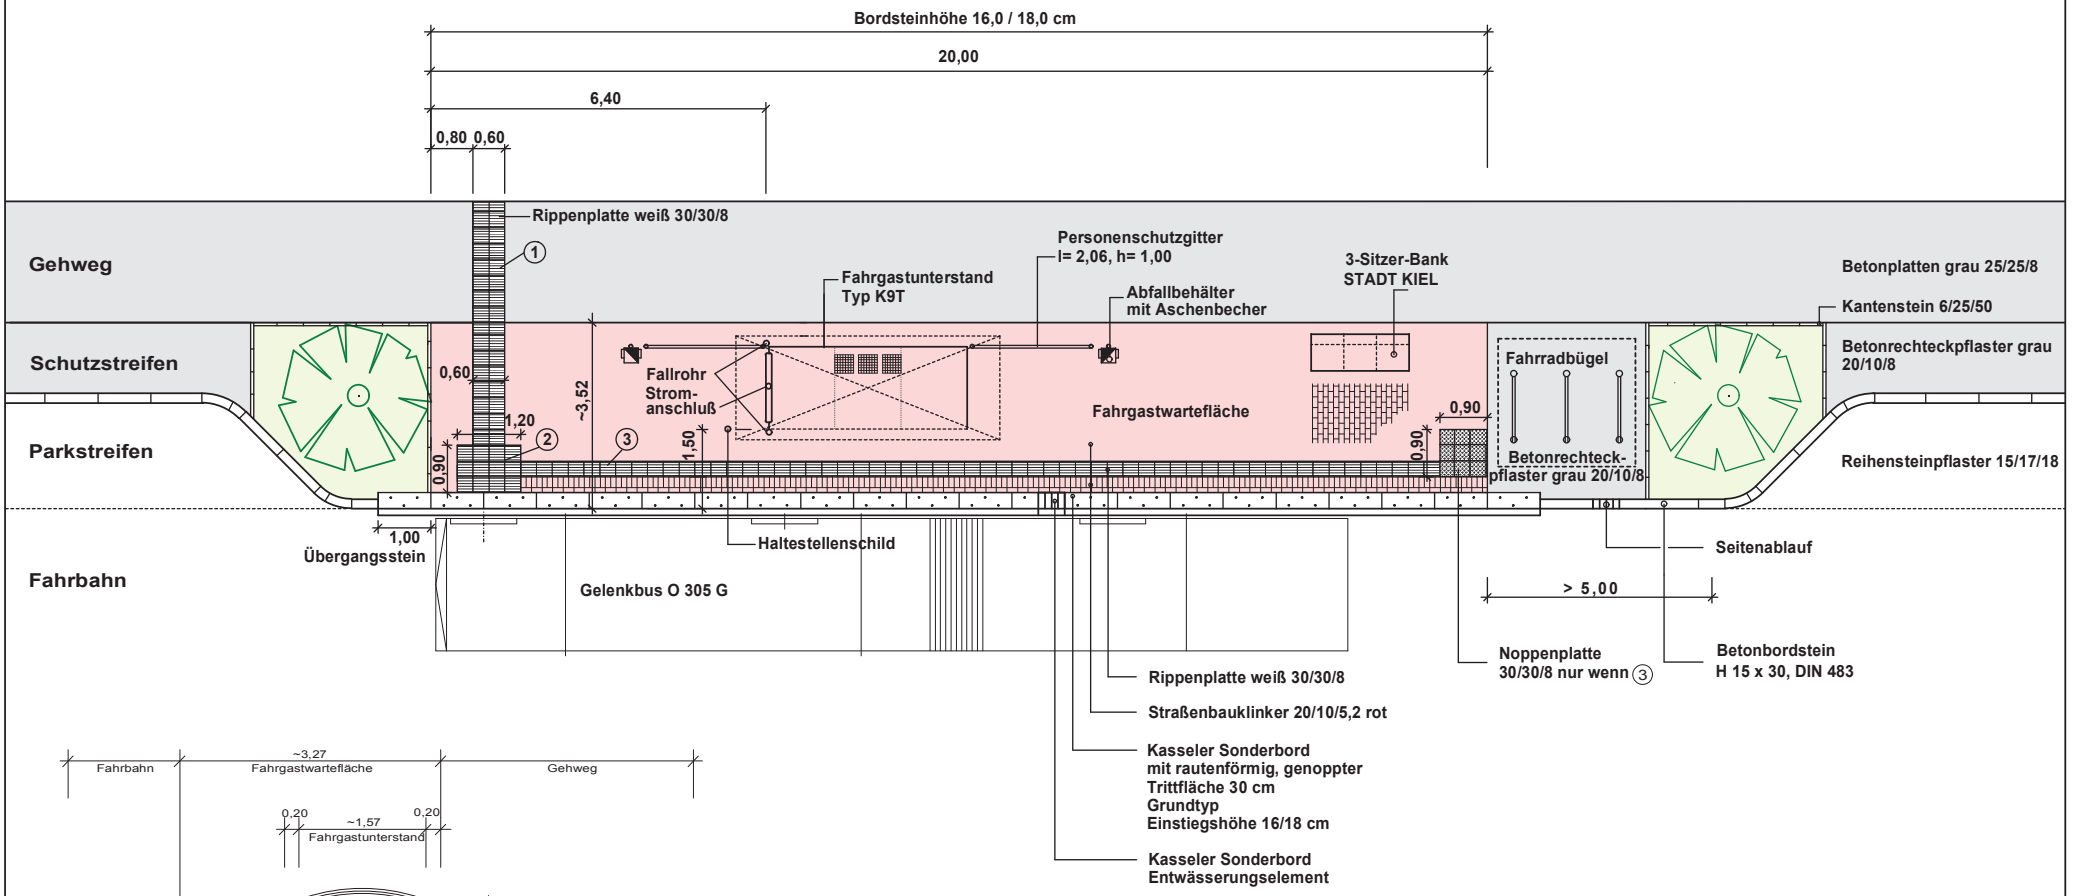


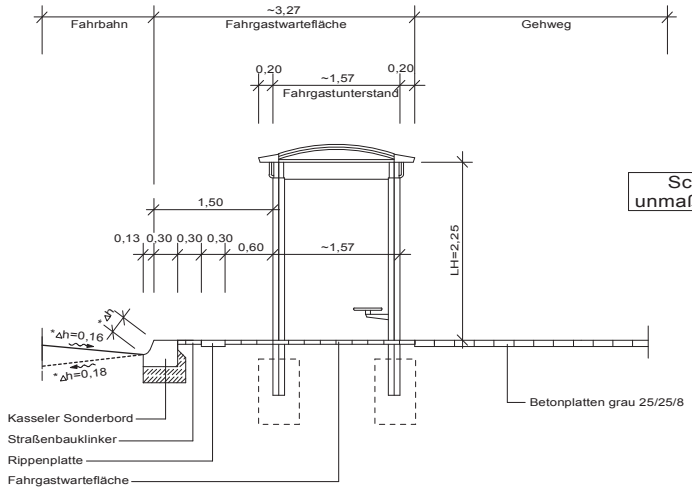


Schnitt unmaßstäblich

① Auffindestreifen
② Einstiegsfeld
③ Leitstreifen

| | |
|---|---|
| Landeshauptstadt Kiel<br>Die Oberbürgermeisterin<br>Tiefbauamt | gez.<br>Dr. Kruschwitz<br>März 2014 |
| **Bushaltestellenkap ohne Radweg, 20,00 m** | Maßstab 1:50<br>Stand 28.03.2014 |

...Musterzeichnungen\Buskaps\Buskap20m.gvp