


Variante 2 Ellerbeker Weg

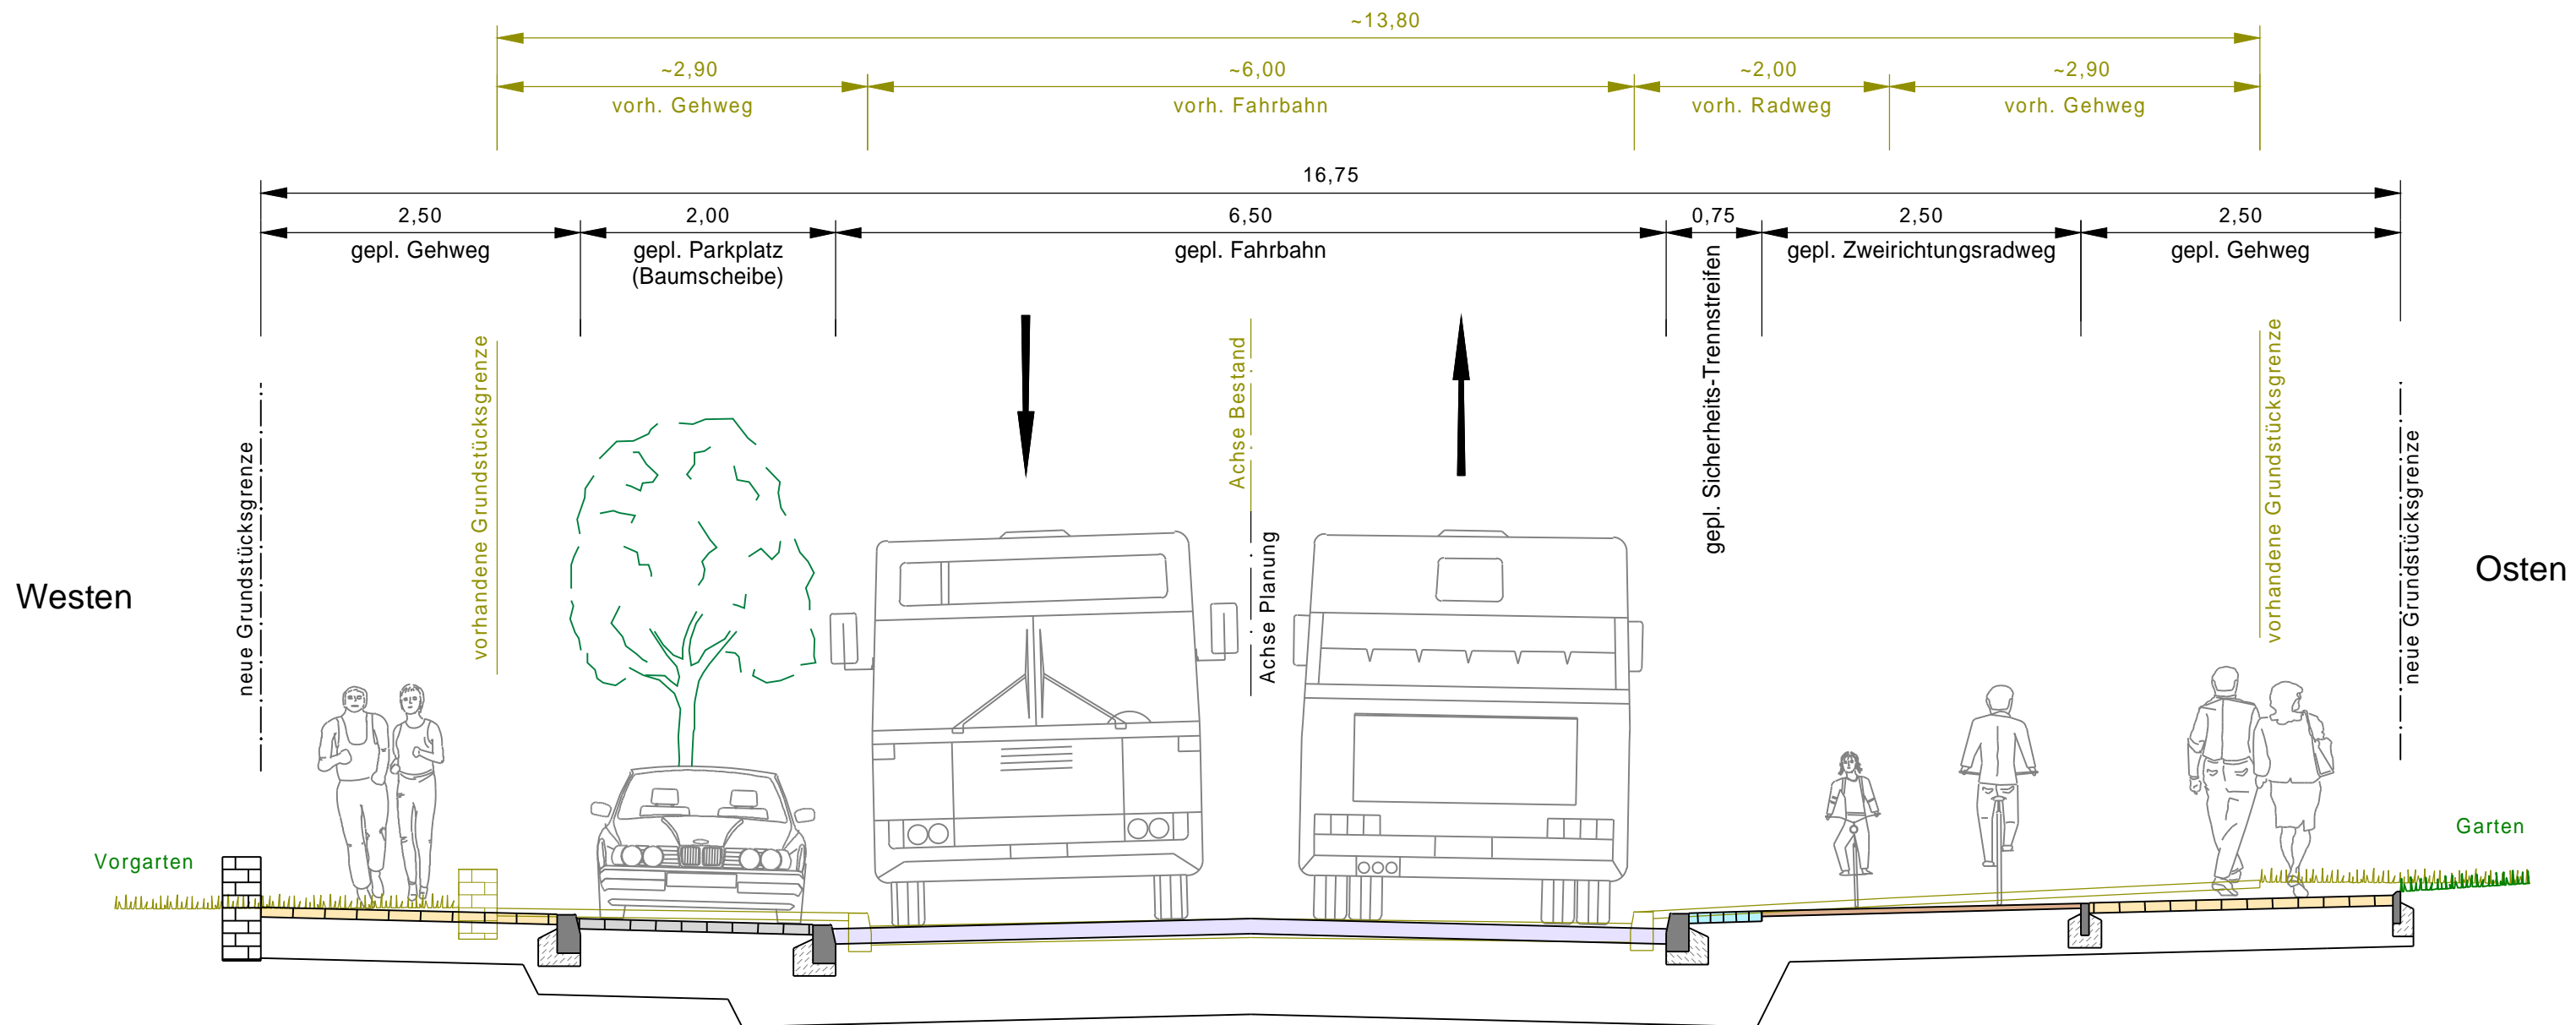

Westen

Osten

Vorgarten

Garten

neue Grundstücksgrenze

vorhandene Grundstücksgrenze

Achse Bestand
Achse Planung

gepl. Sicherheits-Trennstreifen

vorhandene Grundstücksgrenze

neue Grundstücksgrenze

2,50
gepl. Gehweg

2,00
gepl. Parkplatz
(Baumscheibe)

6,50
gepl. Fahrbahn

0,75

2,50
gepl. Zweirichtungsradweg

2,50
gepl. Gehweg

~2,90
vorh. Gehweg

~6,00
vorh. Fahrbahn

~2,00
vorh. Radweg

~2,90
vorh. Gehweg

16,75

~13,80