


Variante 3 Ellerbeker Weg

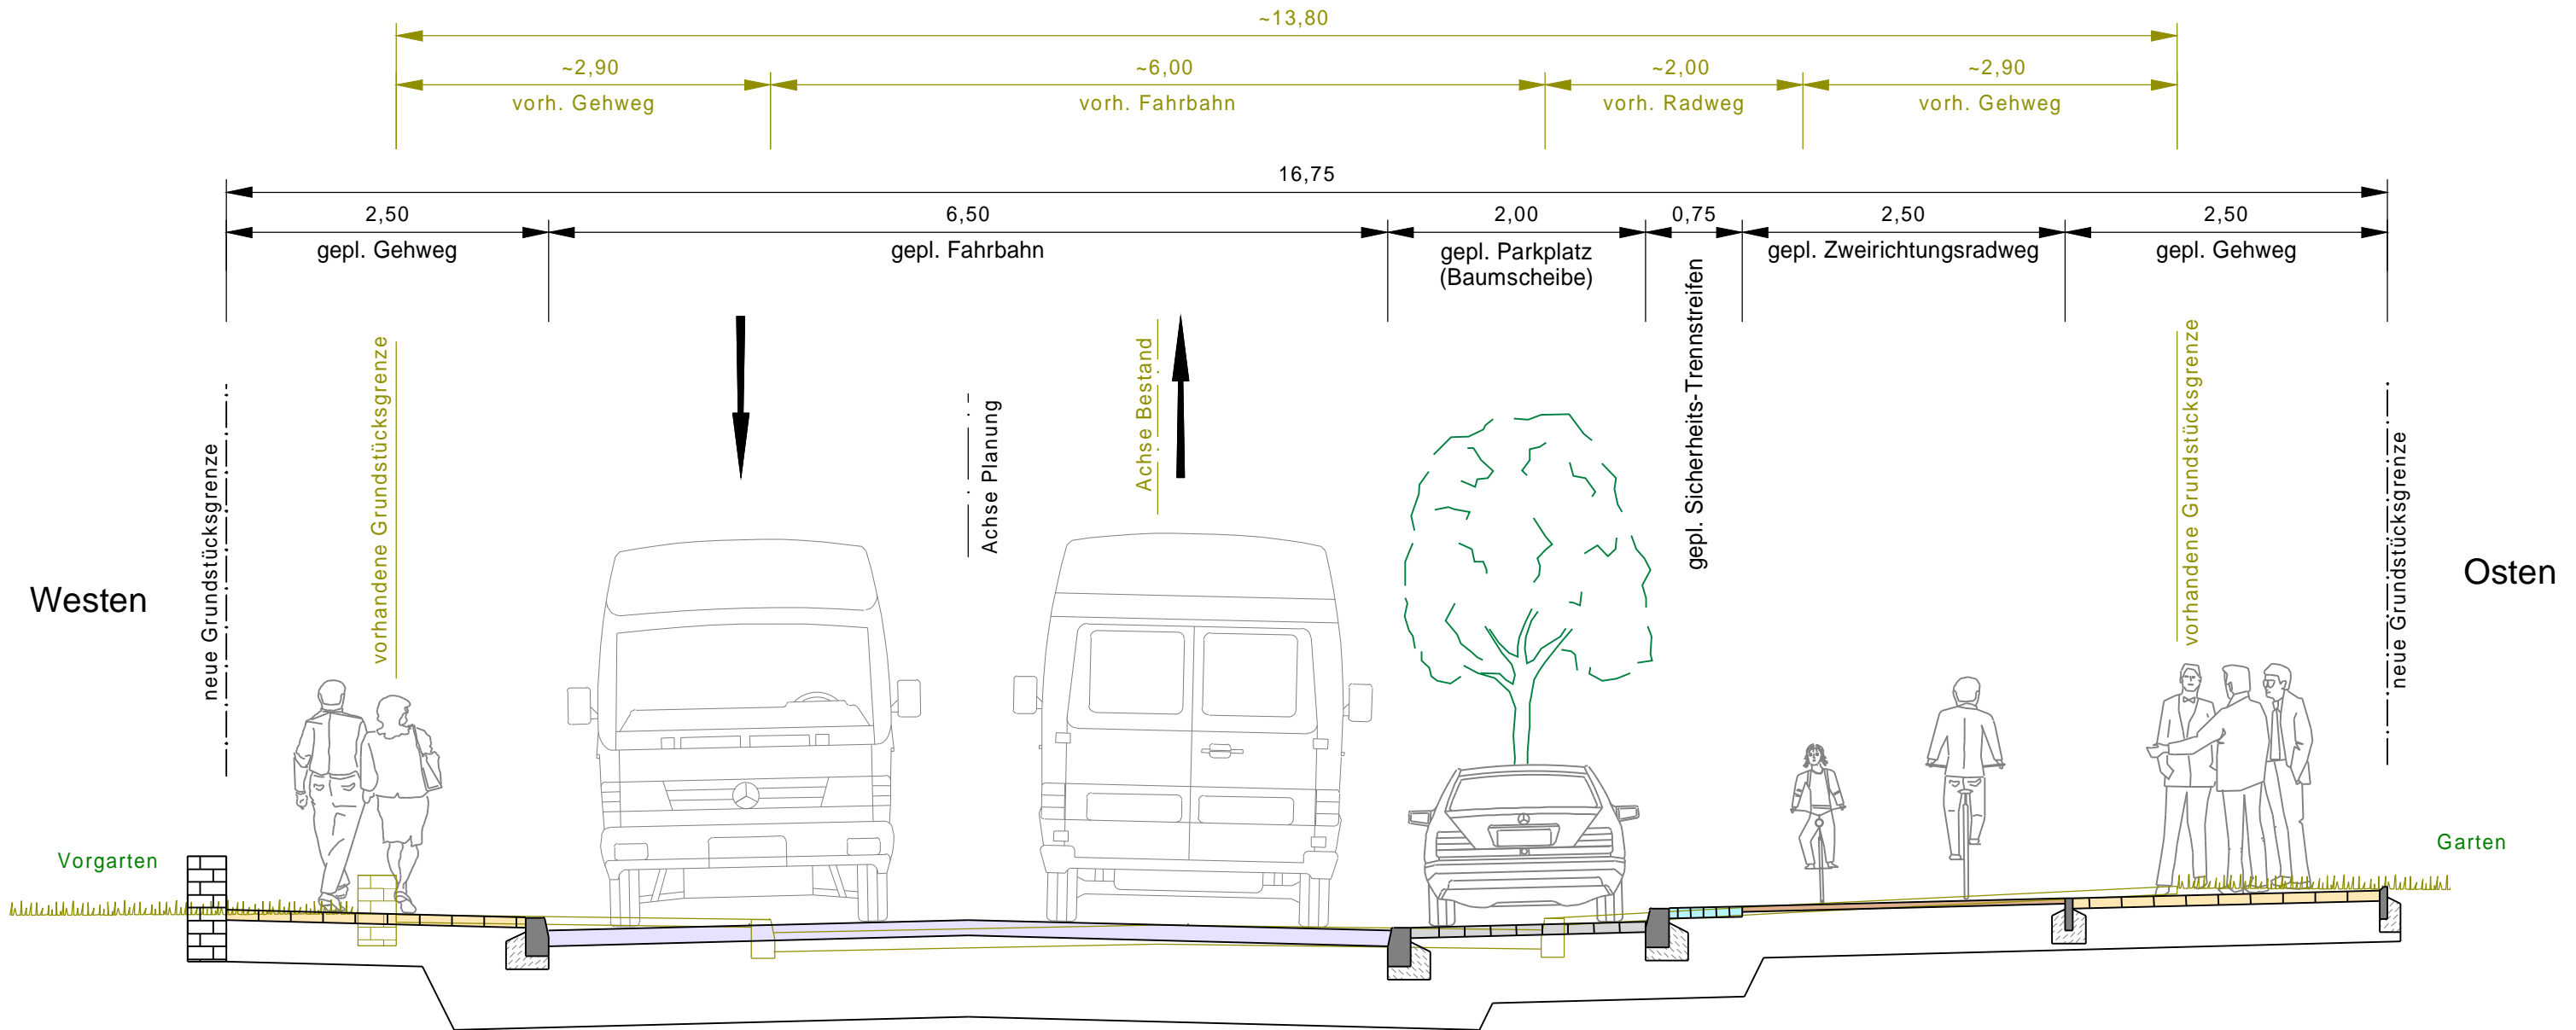

Westen

Osten

Vorgarten

Garten

neue Grundstücksgrenze

vorhandene Grundstücksgrenze

vorhandene Grundstücksgrenze

neue Grundstücksgrenze

Achse Planung

Achse Bestand

2,50
gepl. Gehweg

6,50
gepl. Fahrbahn

2,00
gepl. Parkplatz
(Baumscheibe)

0,75
gepl. Sicherheits-Trennstreifen

2,50
gepl. Zweirichtungsradweg

2,50
gepl. Gehweg

~2,90
vorh. Gehweg

~6,00
vorh. Fahrbahn

~2,00
vorh. Radweg

~2,90
vorh. Gehweg

~13,80

16,75