



Rendsburger Landstraße

Bestand
Höhe Aral Tankstelle
M. 1 : 100

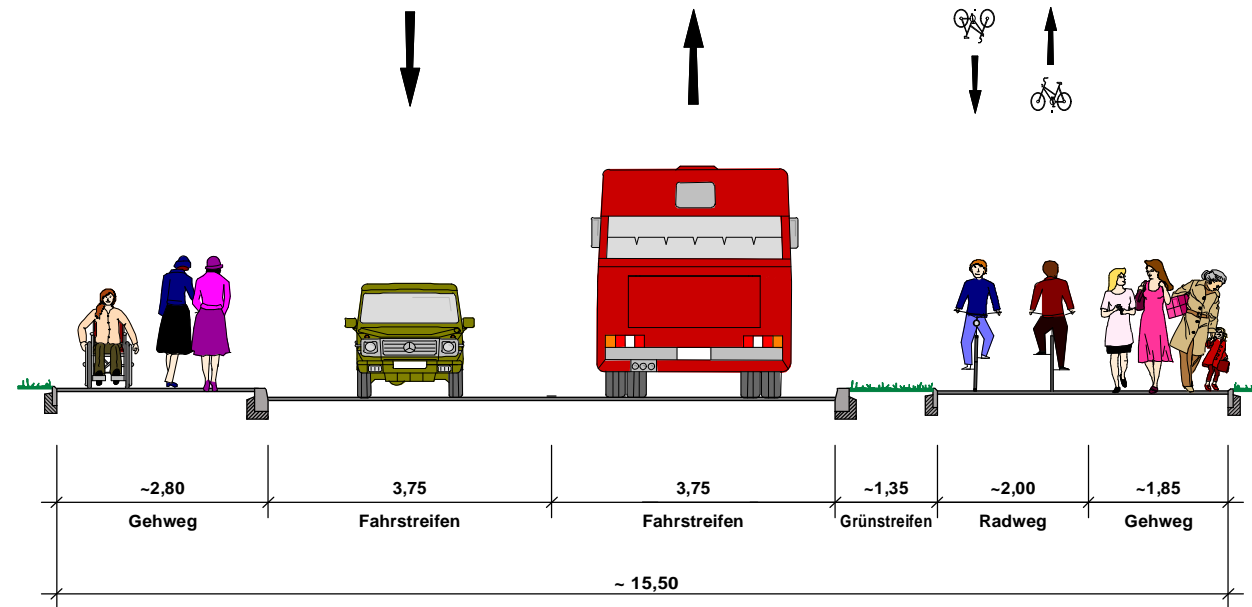

Planung
Höhe Aral Tankstelle
M. 1 : 100

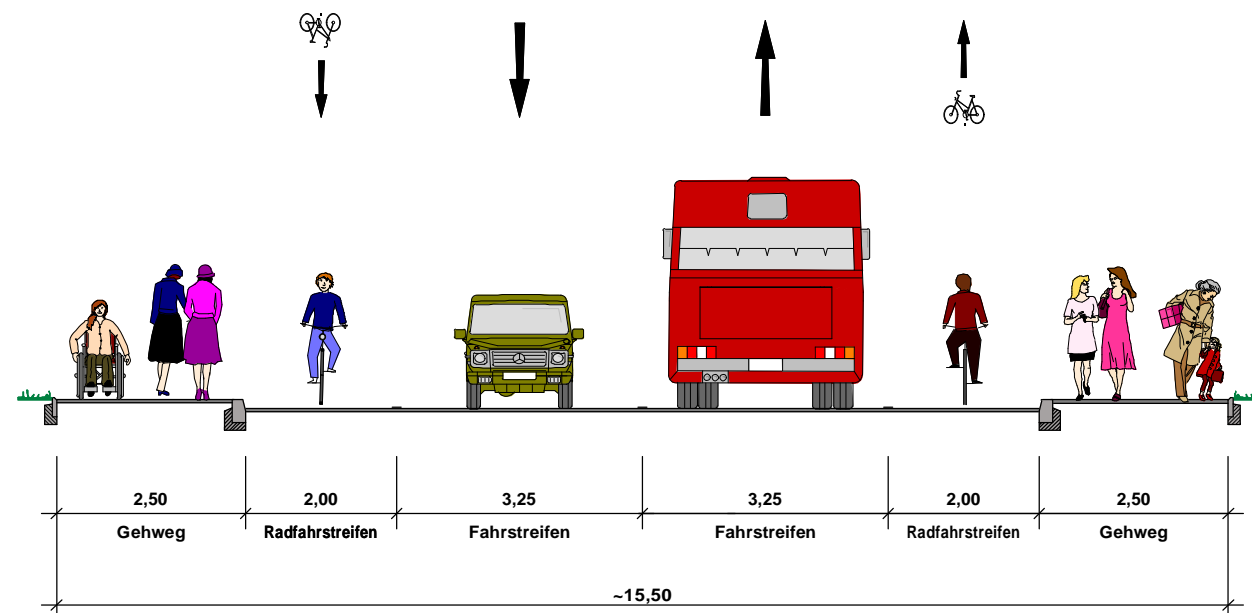

Um- und Ausbau der
Rendsburger Landstraße
zw. Achterwehler Straße und Haus-Nr. 133

Ausbauquerschnitt Höhe Aral Tankstelle




Landeshauptstadt Kiel
Der Oberbürgermeister
Tiefbauamt
Abt. Verkehr


1 : 100
Sept. 2015

Rendsburger Landstraße

Bestand
Höhe Haus-Nr. 156
M. 1 : 100

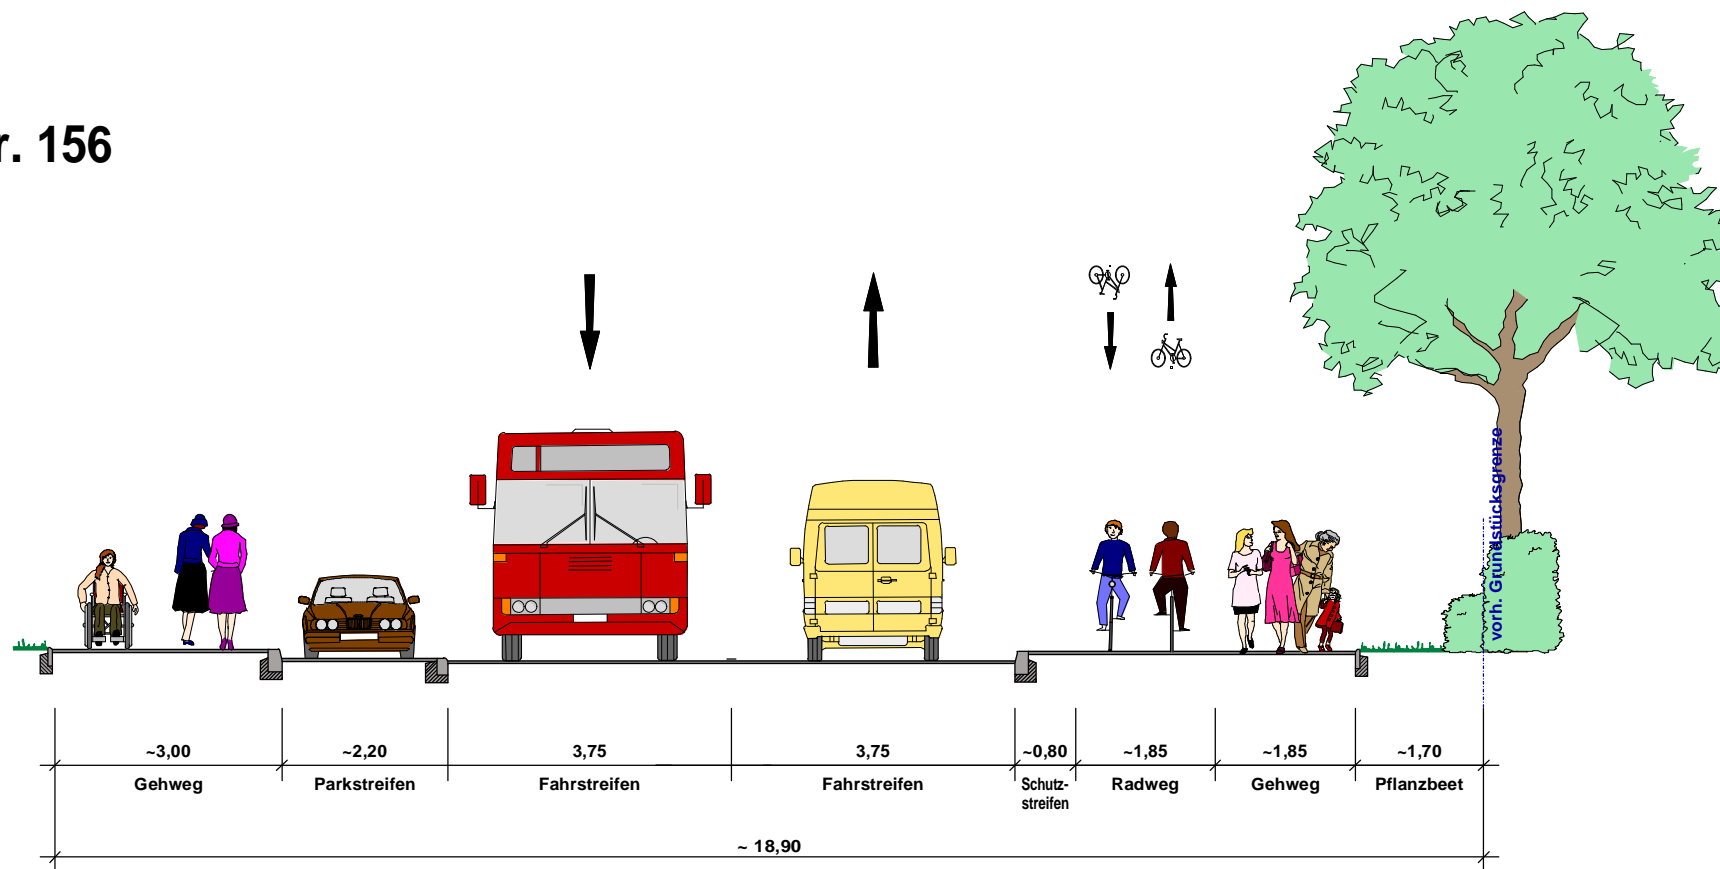

Planung
Höhe Haus-Nr. 156
M. 1 : 100

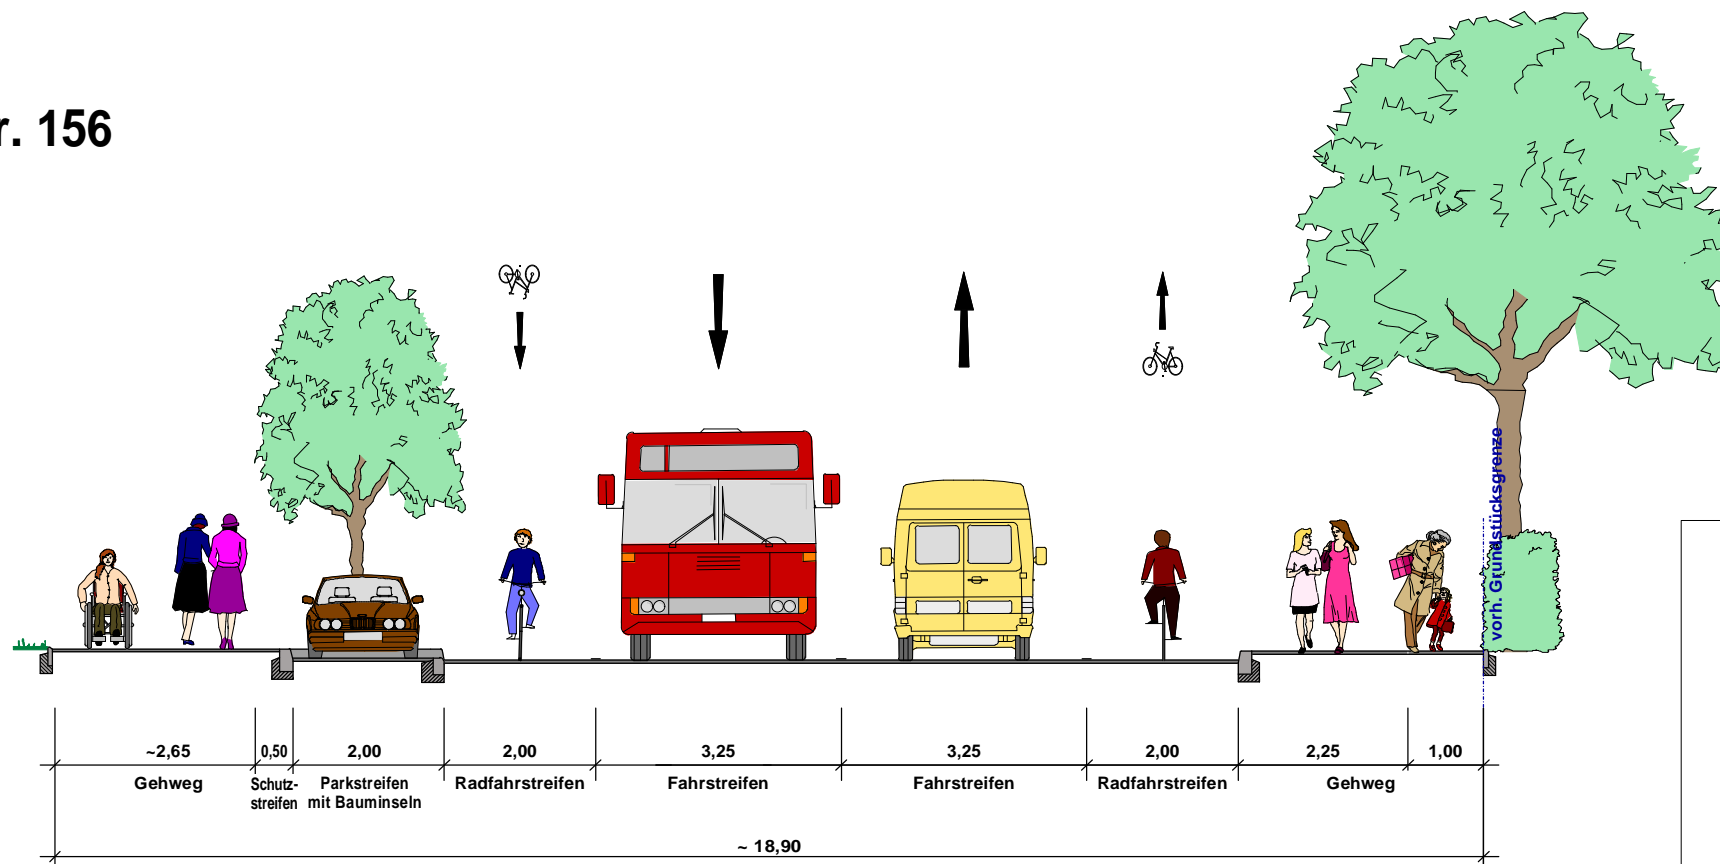

Um- und Ausbau der
Rendsburger Landstraße
zw. Achterwehler Straße und Haus-Nr. 133

Ausbauquerschnitt Höhe Haus-Nr. 156




Landeshauptstadt Kiel
Der Oberbürgermeister
Tiefbauamt
Abt. Verkehr


1 : 100
Sept. 2015

Rendsburger Landstraße

Bestand
Höhe Haus-Nr. 174
M. 1 : 100

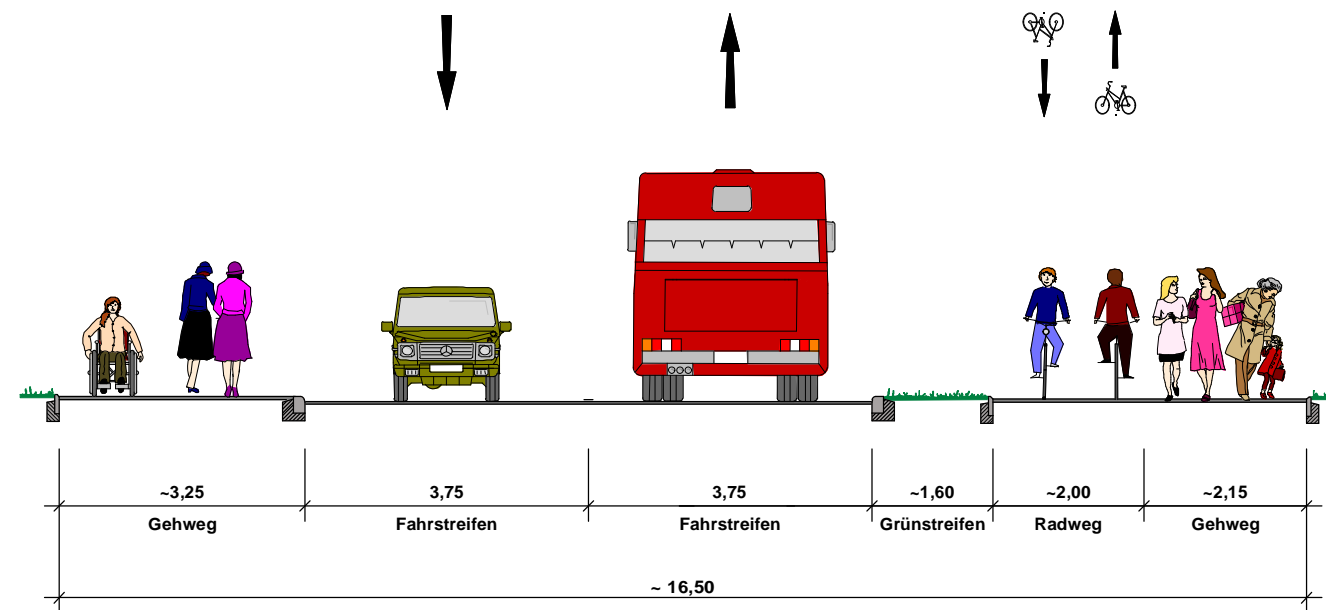

Planung
Höhe Haus-Nr. 174
M. 1 : 100

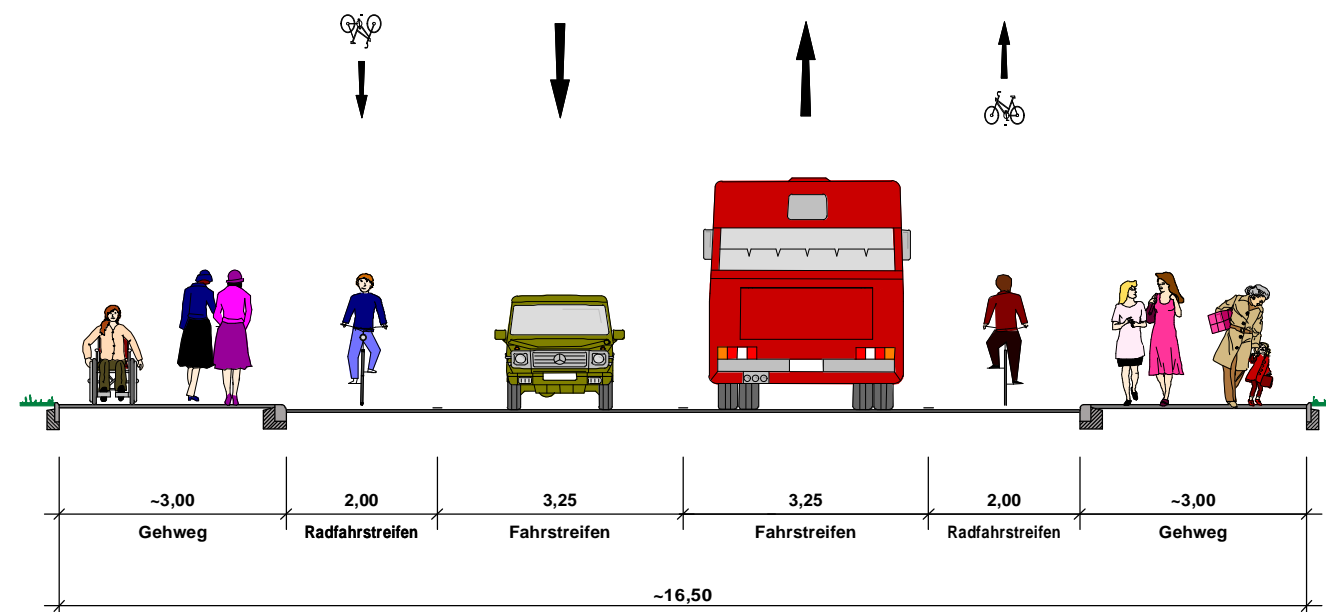

Um- und Ausbau der
Rendsburger Landstraße
zw. Achterwehler Straße und Haus-Nr. 133

Ausbauquerschnitt Haus-Nr. 174



Landeshauptstadt Kiel
Der Oberbürgermeister
Tiefbauamt
Abt. Verkehr

1 : 100
Sept. 2015