


LEGENDE:

- Fahrbahn (Asphalt) Vollausbau
- Fahrbahn (Asphalt) Deckenerneuerung
- Bushaltestelle
- Gehweg
- Radweg
- gem. Geh- und Radweg
- Sicherheitstrennstreifen
- Grünfläche
- gepl. Beleuchtung
- gepl. Baum

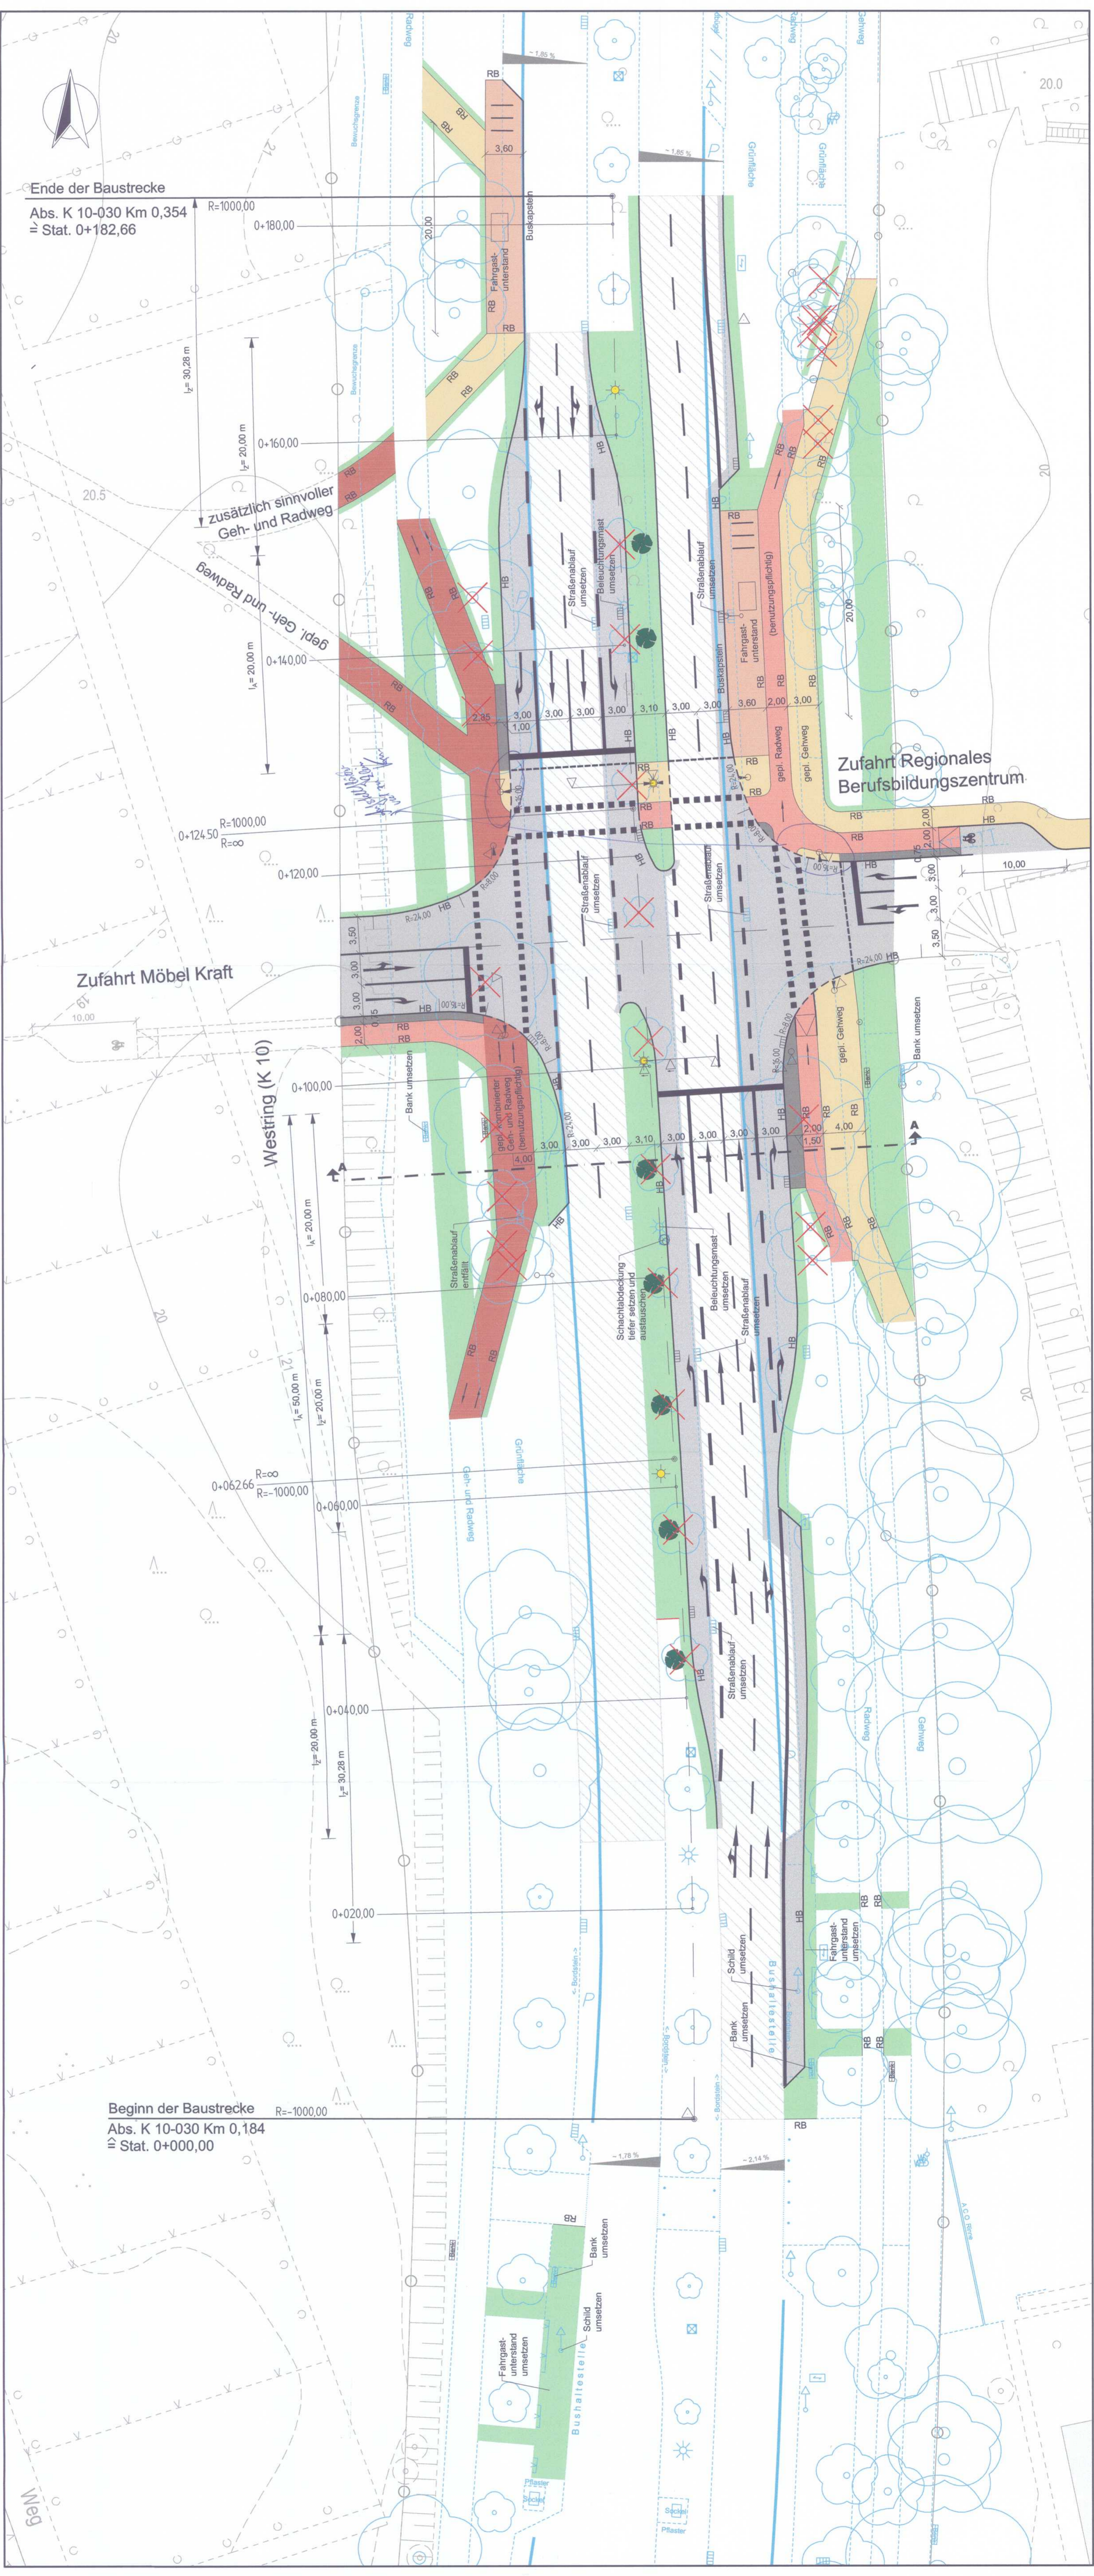

AL 66	66.0	66.1	66.3	66.3	10.3
Wp 5	AL 66	AL 66	AL 66	AL 66	AL 66
66.0.3	66.0.3	66.0.3	66.0.3	66.0.3	66.0.3

Maßstab 1:250
 0 5 10 20 25 30 35 40

Nr.	1	Änderung	Art der Änderung	Datum	Name
Änderungsdatum	18.11.2013	Änderung	Sicherheitsmaßnahmen zu Gehweg	18.11.2013	Ulrike Gauger

WVK
WASSER- UND VERKEHRS-KONTOR
 INGENIEURWESEN FÜR DAS BAUWESEN
 BERATUNGS- INGENIEURBÜRO & KÜRGER

Wasser- und Verkehrs-Kontor GmbH
 Havelstraße 33 - 24539 Neumünster
 Tel. 04321 - 260 27-0 Fax 04321 - 260 27-99
 e-mail: info@wvk-sh.de

Stadt Kiel
K 10, Westring
**Neubau zweier Links- und Rechts-
 abbiegespuren mit Lichtsignalanlage**

Vorentwurf
 M = 1:250
 Projekt Nr. 112.2236

Datum	17.05.2013	Zeichen	5
bearbeitet	Arne Rohkohl	Anlage	1
gezeichnet	Josephine Schwen	Blatt Nr.:	Westring (K 10)
geprüft	Michael Hinz	Bau-km:	-
		(nächster Ort):	-

DIESE ZEICHNUNG DARF OHNE UNSERE GENEHMIGUNG WEDER NACHHEMILT, VERVIELFÄLTIGT, NOCH DRITTEN
 PERSÖNLICH VORLEGT ODER AUSGEHÄNDIGT WERDEN. GEGEN ZUM SCHUTZ DES GEISTIGEN EIGENTUMS § 823
 PLANUNG.