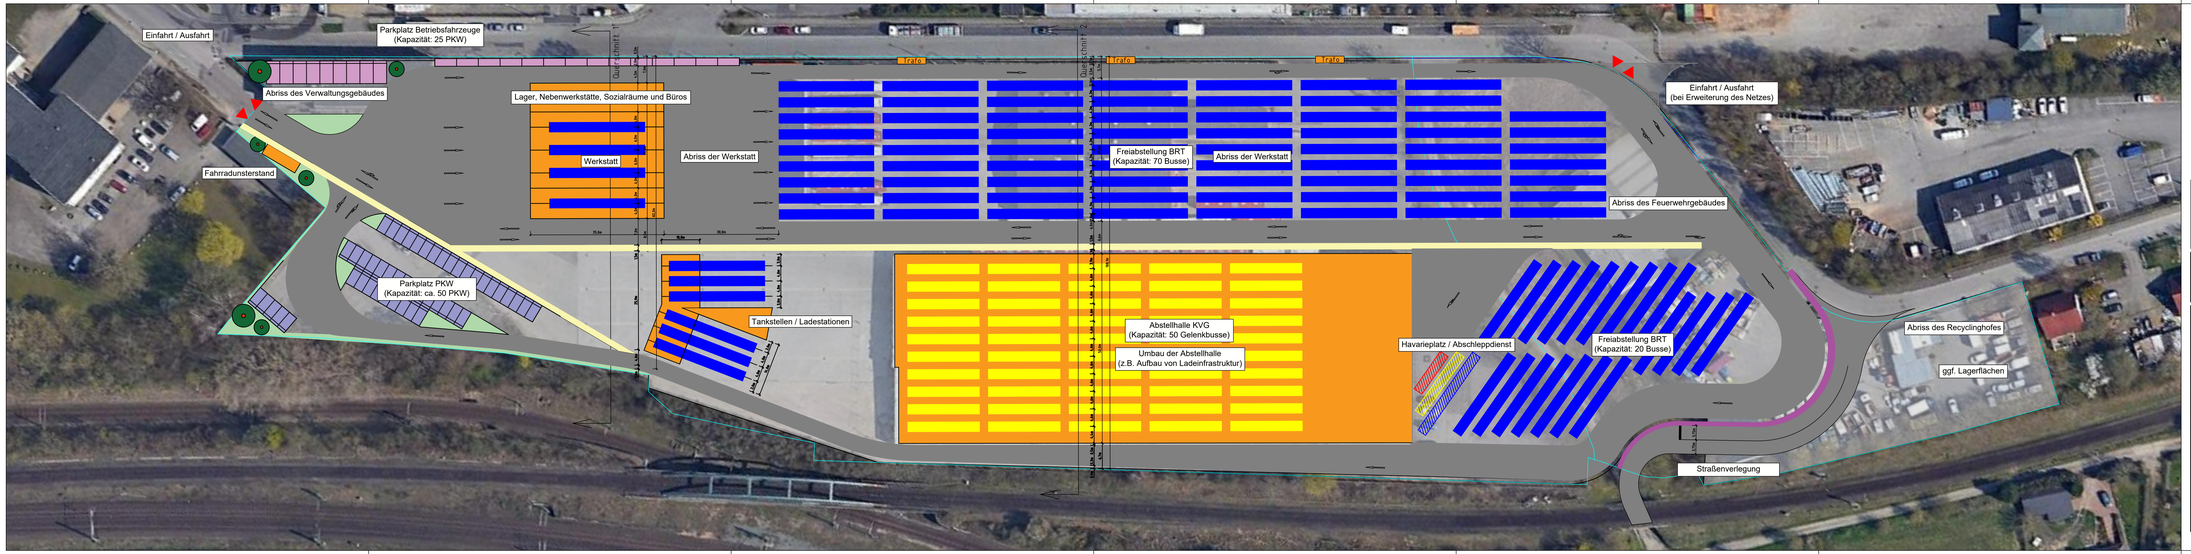

Planung

- Fahrbahn
- Parkplätze PKW
- Parkplätze Betriebsfahrzeuge
- gepflasterte Fläche
- Grünfläche
- Gebäude
- Stützwand
- BRT-Fahrzeug
- KVG-Bus
- Abschleppdienst
- Havarieplatz BRT
- Havarieplatz KVG

Nr.	Änderungen	Datum	Name

Landeshauptstadt Kiel
Der Oberbürgermeister
Tiefbauamt

Anlage
Blatt Nr.
Projekt - Nr.

Trassenstudie für ein zukunftssicheres OPNV-System auf eigener Trasse

Standortsuche für den Betriebshof (AP E-180)
Betriebshof Diedrichstraße - Variante BRT

Lageplan

Dokumentation AP E-180
Teil 2 Anlage 3

Koordinatensystem:
Höhensystem:

Bearbeitet	10.05.2022	Michal Šmalo	Datum Planungsstand: 10.05.2022
Gezeichnet	10.05.2022	Michal Šmalo	Ausdruckdatum: 10.05.2022
Geprüft	10.05.2022	Anne-Catrin Norkauer	

Abteilung Verkehr
Kiel ,
im Auftrag